


ΠΑΡΑΤΗΡΗΣΕΙΣ:

1. ΤΟ ΥΠΟΒΑΘΡΟ ΤΟΥ ΠΑΡΟΝΤΟΣ ΣΧΕΔΙΟΥ ΧΟΡΗΓΗΘΗΚΕ ΑΠΟ ΤΟ ΔΛΤ ΧΙΟΥ ΚΑΙ ΠΡΟΕΡΧΕΤΑΙ ΑΠΟ ΤΟ ΣΧΕΔΙΟ : "ΒΥΘΟΜΕΤΡΙΚΟ ΔΙΑΓΡΑΜΜΑ ΛΙΜΕΝΑ ΧΙΟΥ" ΤΗΣ ΥΔΡΟΓΡΑΦΙΚΗΣ ΥΠΗΡΕΣΙΑΣ ΤΟΥ Π.Ν. (ΙΟΥΝΙΟΣ 2010)
2. ΤΑ ΒΑΘΗ ΛΑΜΒΑΝΟΝΤΑΙ ΑΠΟ Κ.Ρ.Θ.
3. ΣΥΝΔΕΔΕΜΕΝΟ ΜΕ ΤΟ ΚΡΑΤΙΚΟ ΔΙΚΤΥΟ Γ.Υ.Σ. UTM-35 / WGS 84
4. ΤΑ ΓΕΩΜΕΤΡΙΚΑ ΣΤΟΙΧΕΙΑ ΤΩΝ ΔΙΑΤΟΜΩΝ ΤΗΣ ΥΦΙΣΤΑΜΕΝΗΣ ΘΩΡΑΚΙΣΗΣ ΧΟΡΗΓΗΘΗΚΑΝ ΑΠΟ ΤΟ ΔΛΤ ΧΙΟΥ
5. Ο ΑΝΑΔΟΧΟΣ ΣΕ ΚΑΘΕ ΠΕΡΙΠΤΩΣΗ ΥΠΟΧΡΕΟΥΤΑΙ ΜΕ ΤΗΝ ΕΓΚΑΤΑΣΤΑΣΗ ΤΟΥ ΝΑ ΠΡΟΒΕΙ ΣΕ ΠΛΗΡΗ ΑΠΟΤΥΠΩΣΗ, ΣΥΜΦΩΝΑ ΜΕ ΤΙΣ ΣΥΜΒΑΤΙΚΕΣ ΤΟΥ ΥΠΟΧΡΕΩΣΕΙΣ ΚΑΙ ΕΝ ΣΥΝΕΧΕΙΑ ΝΑ ΠΡΟΣΑΡΜΟΣΕΙ ΚΑΤΑΛΛΗΛΑ ΤΑ ΣΧΕΔΙΑ ΤΗΣ ΜΕΛΕΤΗΣ ΓΙΑ ΤΗΝ ΚΑΤΑΣΚΕΥΗ

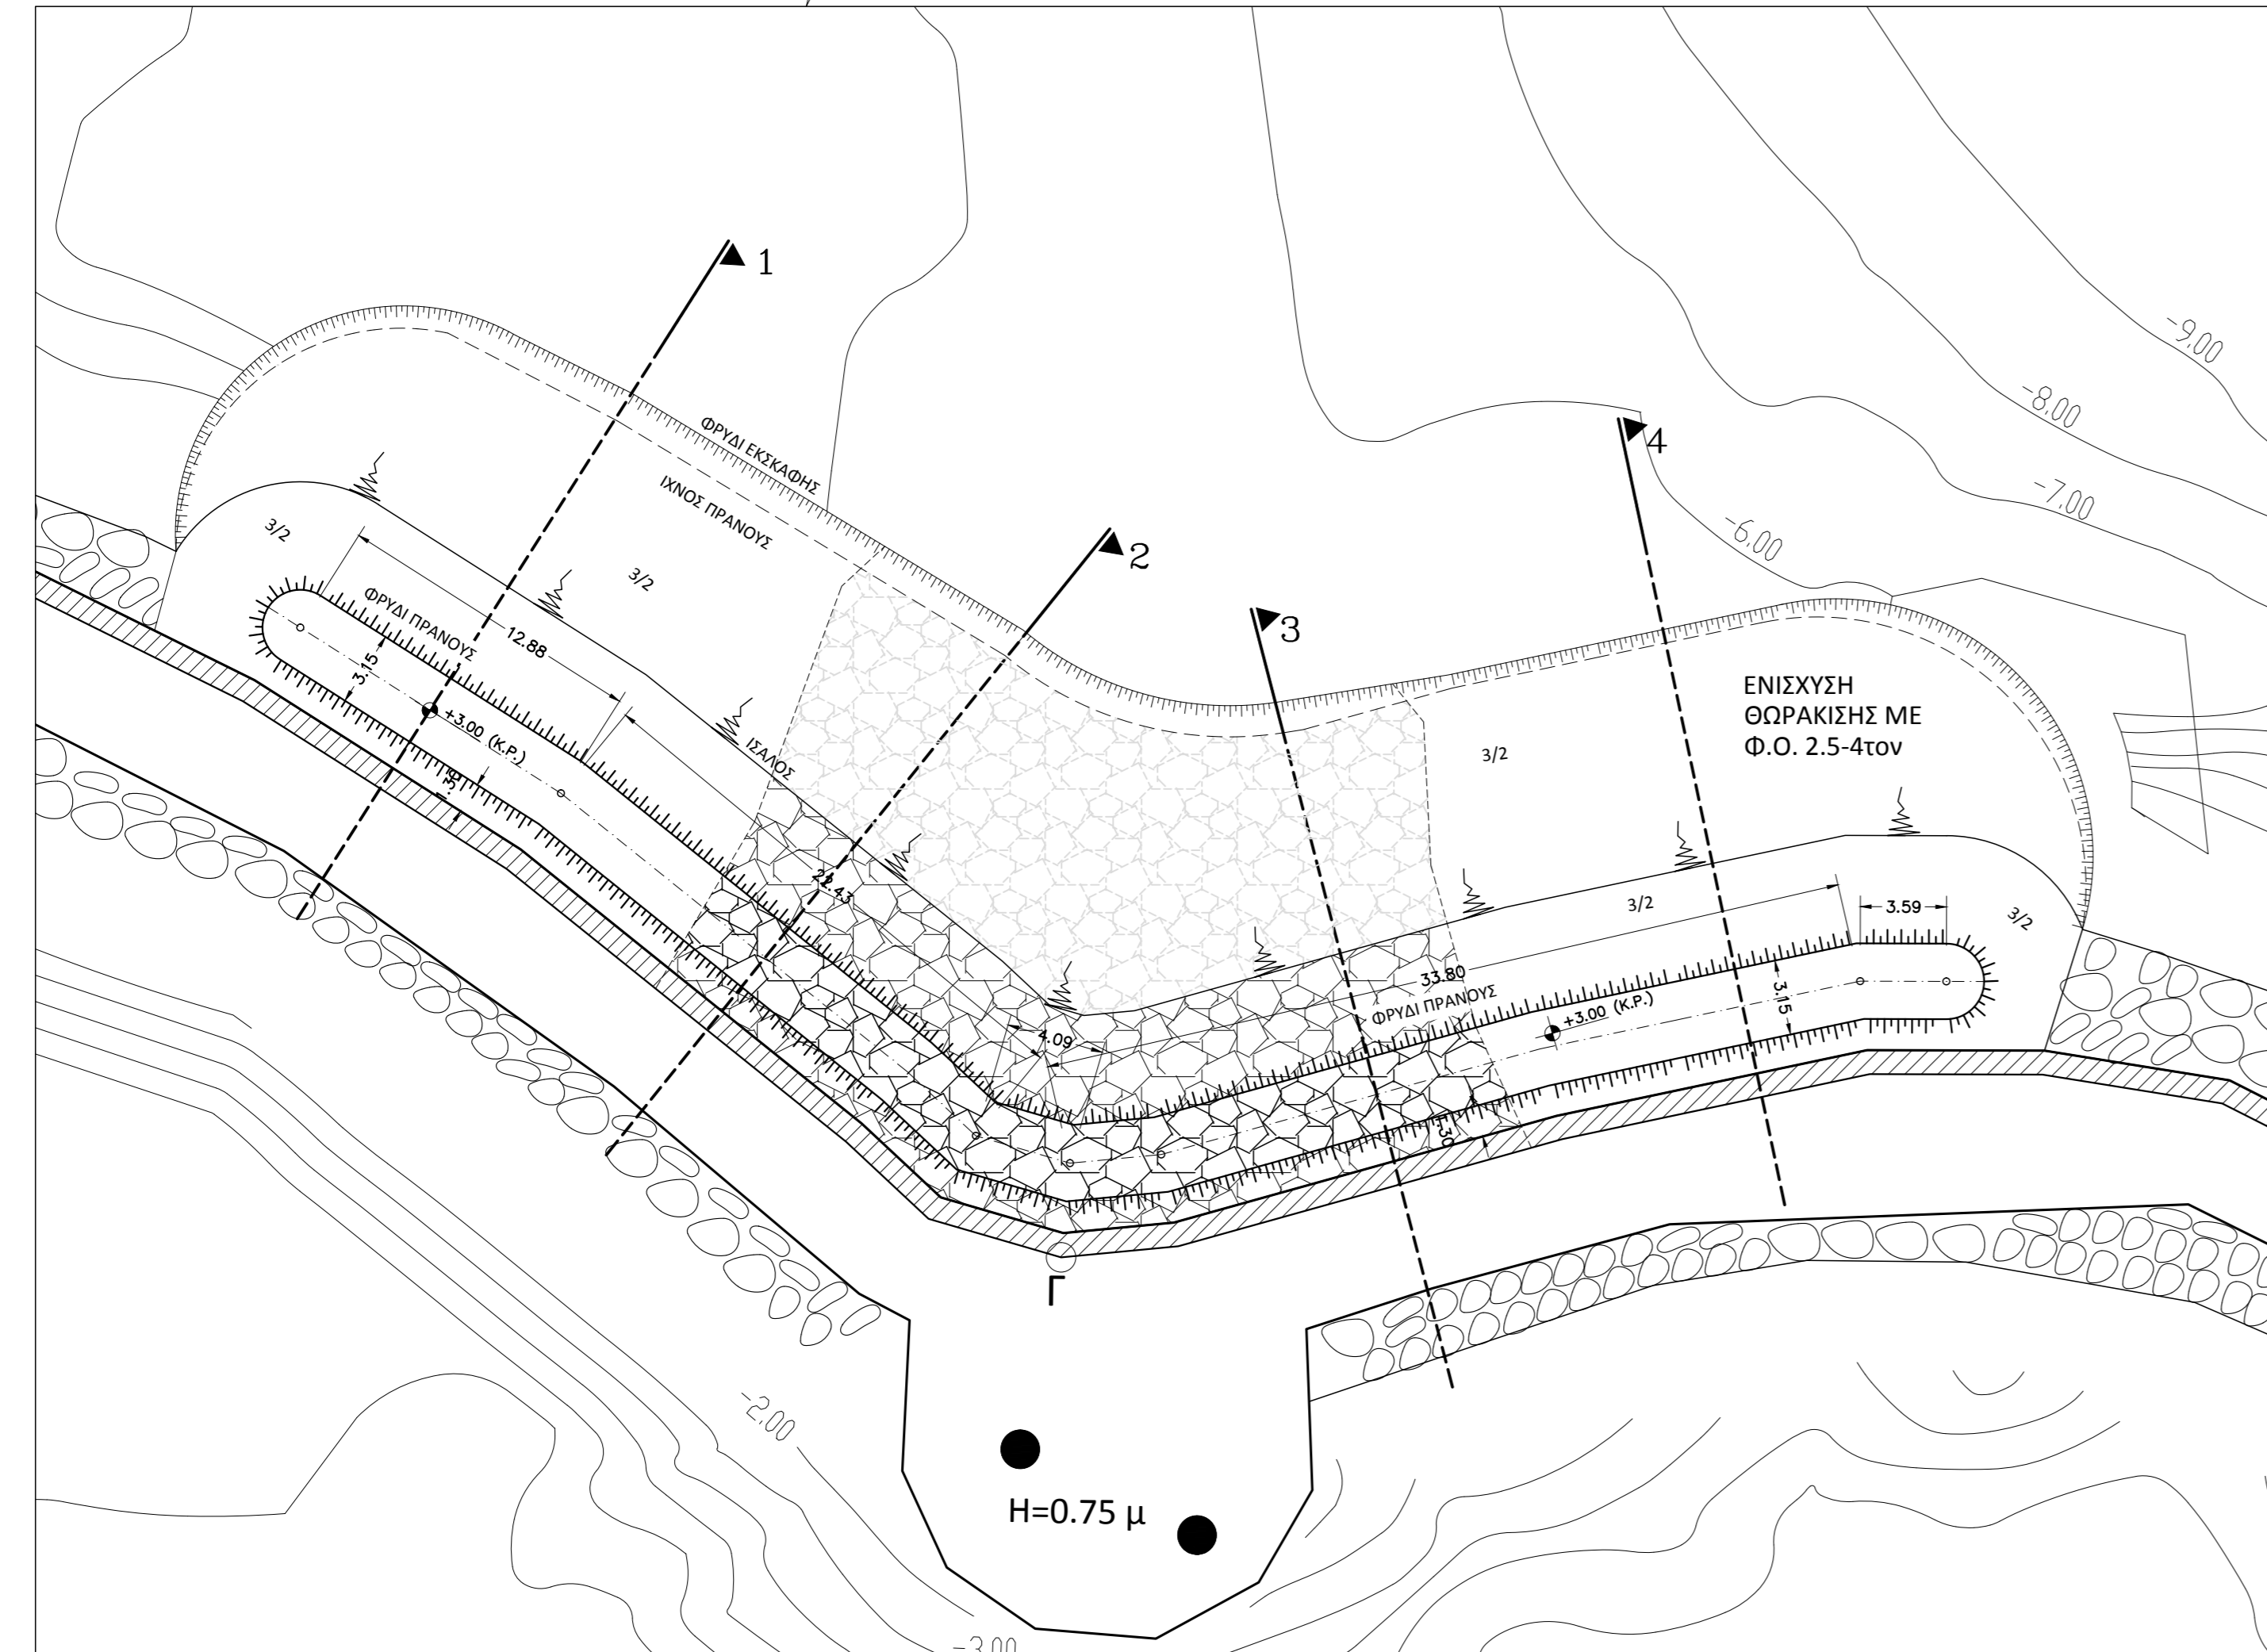

ΟΡΙΖΟΝΤΙΟΓΡΑΦΙΑ ΠΡΟΤΕΙΝΟΜΕΝΩΝ ΕΡΓΩΝ - ΘΕΣΕΙΣ ΔΙΑΤΟΜΩΝ
ΚΛΙΜΑΚΑ 1:250

ΕΙΣΟΔΟΣ ΛΙΜΕΝΑ ΧΙΟΥ

ΔΙΑΤΑΞΗ ΠΡΟΤΕΙΝΟΜΕΝΩΝ ΕΡΓΩΝ
ΚΛΙΜΑΚΑ 1:500

CAD FILE
PLOT SCALE

0	ΕΝΔΕΙΞΗ	ΠΕΡΙΓΡΑΦΗ	01.2017	ΣΥΝΤΑΞΑΣ
Α/Α ΤΡΟΠ.	ΕΝΔΕΙΞΗ	ΠΕΡΙΓΡΑΦΗ	ΗΜΕΡΟΜ	ΣΥΝΤΑΞΑΣ
ΑΝΑΘΕΩΡΗΣΕΙΣ				

ΕΡΓΟΔΟΤΗΣ:



ΑΝΑΪ:

ΕΝΙΣΧΥΣΗ ΘΩΡΑΚΙΣΗΣ ΕΞΩΤΕΡΙΚΟΥ ΠΡΑΝΟΥΣ ΒΟΡΕΙΟΥ ΚΥΜΑΤΟΘΡΑΥΣΤΗ ΛΙΜΕΝΑ ΧΙΟΥ

ΜΕΛΕΤΗΤΗΣ:

ΜΕΛΕΤΗ:

ΟΡΙΣΤΙΚΗ ΜΕΛΕΤΗ ΛΙΜΕΝΙΚΩΝ ΕΡΓΩΝ

ΘΕΜΑ ΣΧΕΔΙΟΥ:
ΟΡΙΖΟΝΤΙΟΓΡΑΦΙΑ ΠΡΟΤΕΙΝΟΜΕΝΩΝ ΕΡΓΩΝ - ΘΕΣΕΙΣ ΔΙΑΤΟΜΩΝ

ΑΡ. ΣΧ.:
Λ-02

ΣΥΝΤΑΞΗ:	ΟΝΟΜΑΤΕΠΩΝΥΜΟ:	ΗΜΕΡΟΜΗΝΙΑ:	ΥΠΟΓΡΑΦΗ:	ΚΛΙΜΑΚΑ:
		01/2017		1:250, 1:500
		01/2017		

ΕΛΕΓΧΘΗΚΕ:	ΟΝΟΜΑΤΕΠΩΝΥΜΟ:	ΗΜΕΡΟΜΗΝΙΑ:	ΥΠΟΓΡΑΦΗ:
ΕΓΚΡΙΘΗΚΕ:			