



ΔΙΑΤΑΞΗ ΚΥΒΟΛΙΘΩΝ ΤΣΙΜΕΝΟΣΤΡΩΜΑΤΟΣ


ΚΛ 1/25

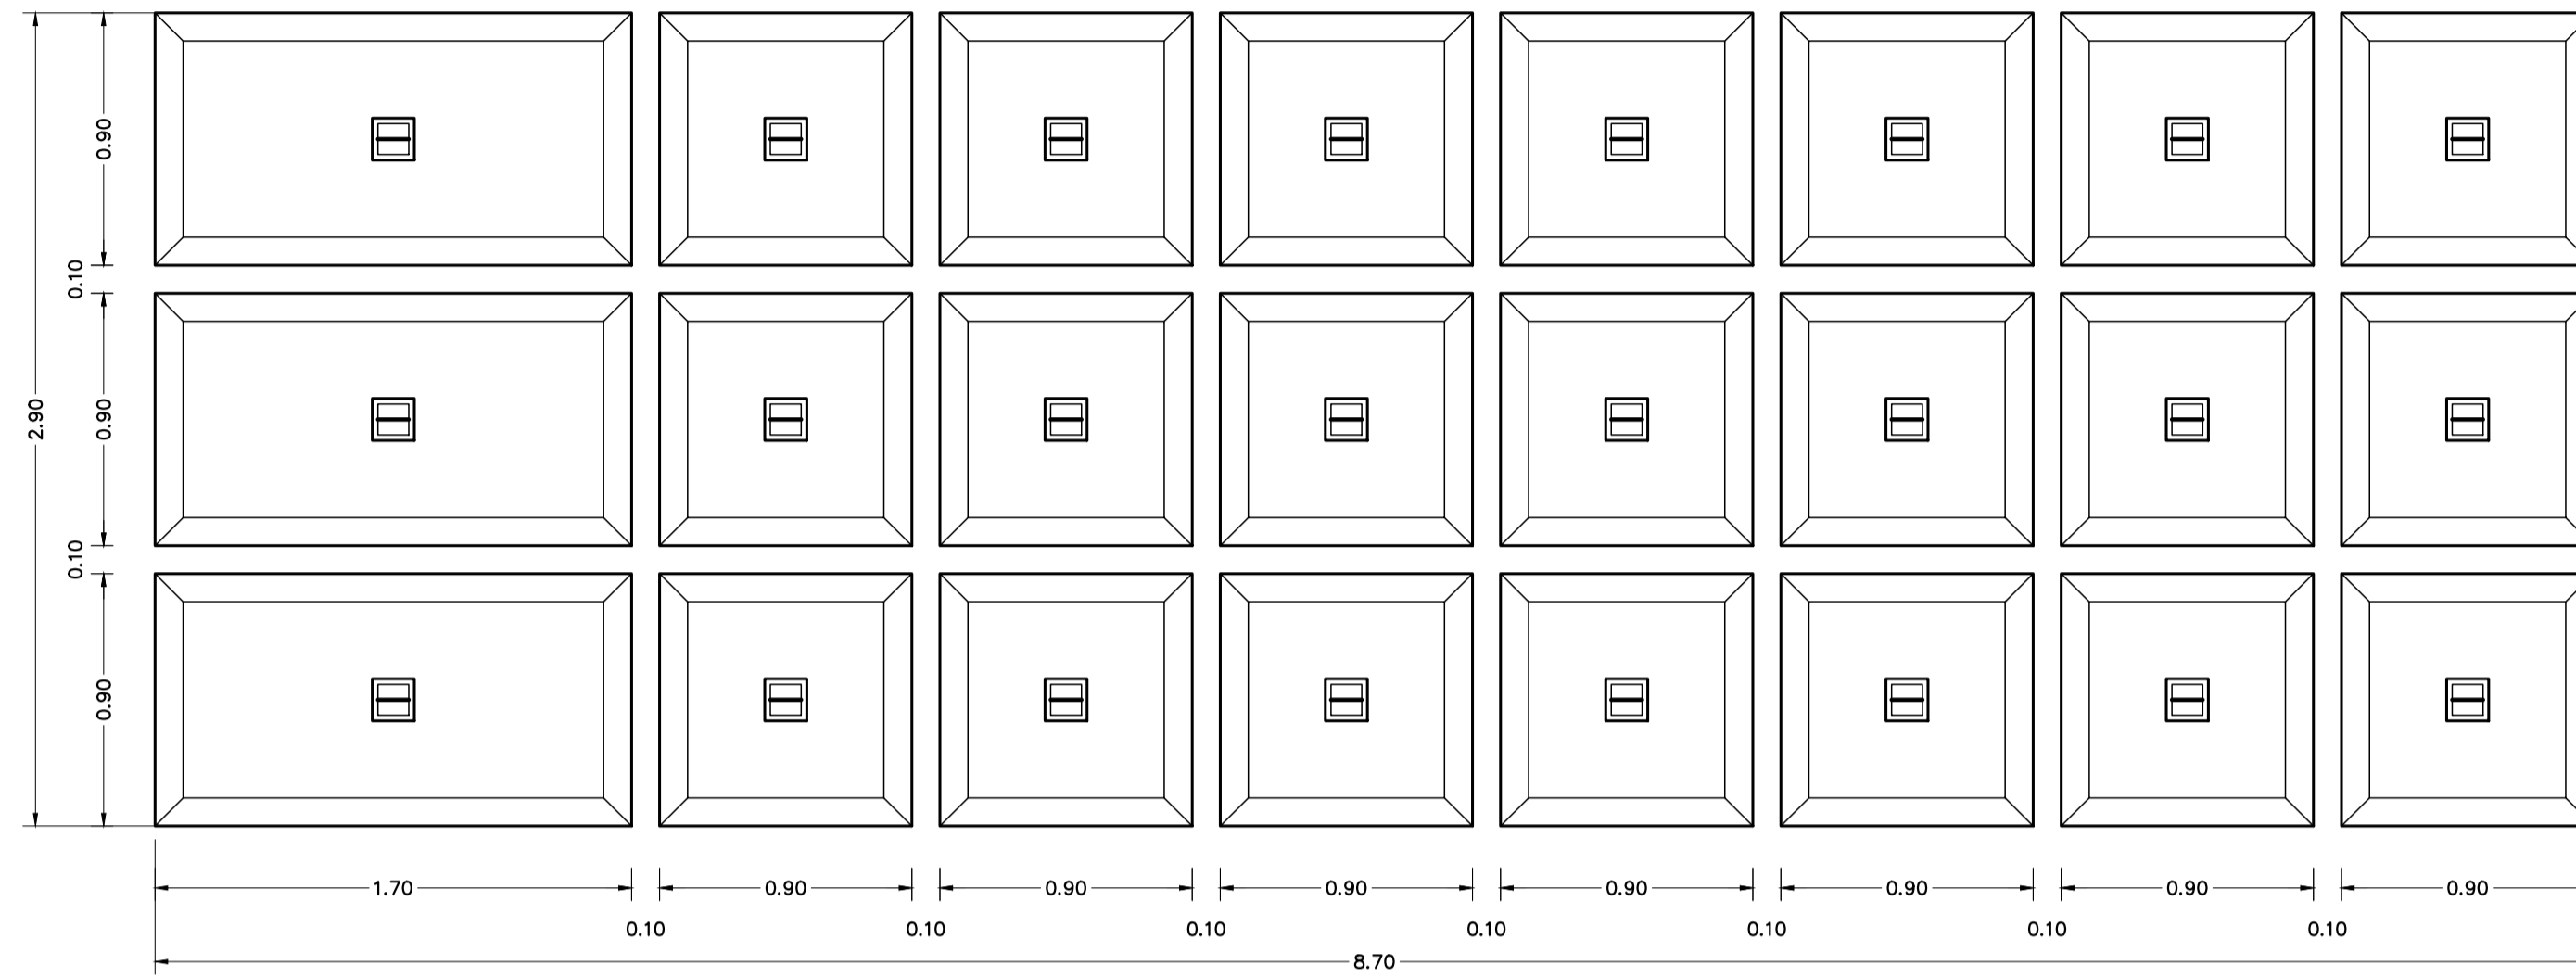

ΚΑΤΟΨΗ

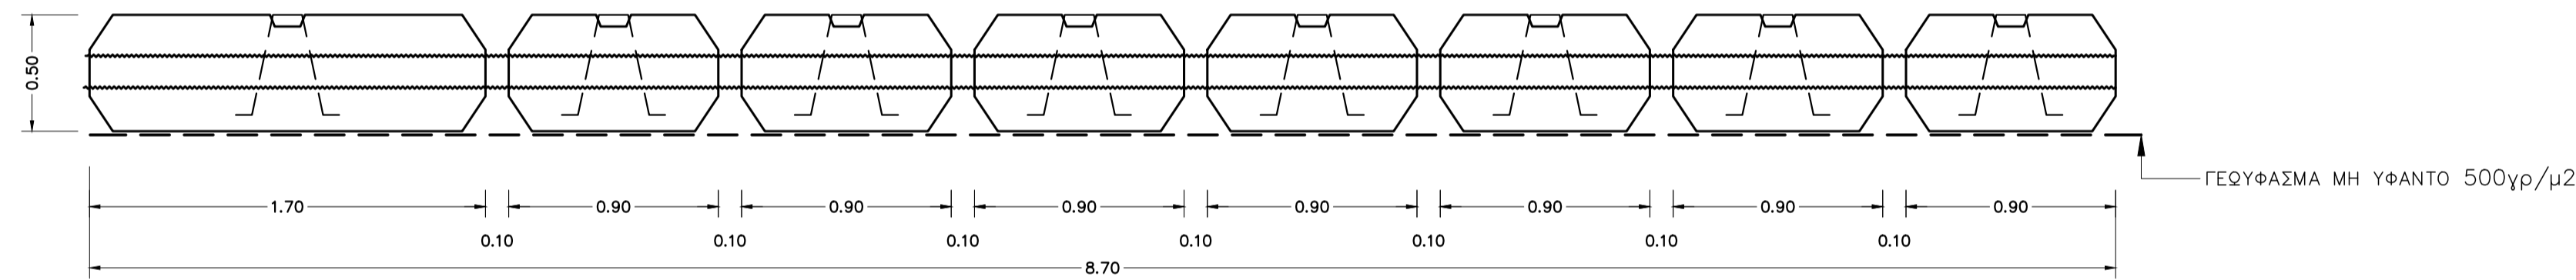

ΟΨΗ

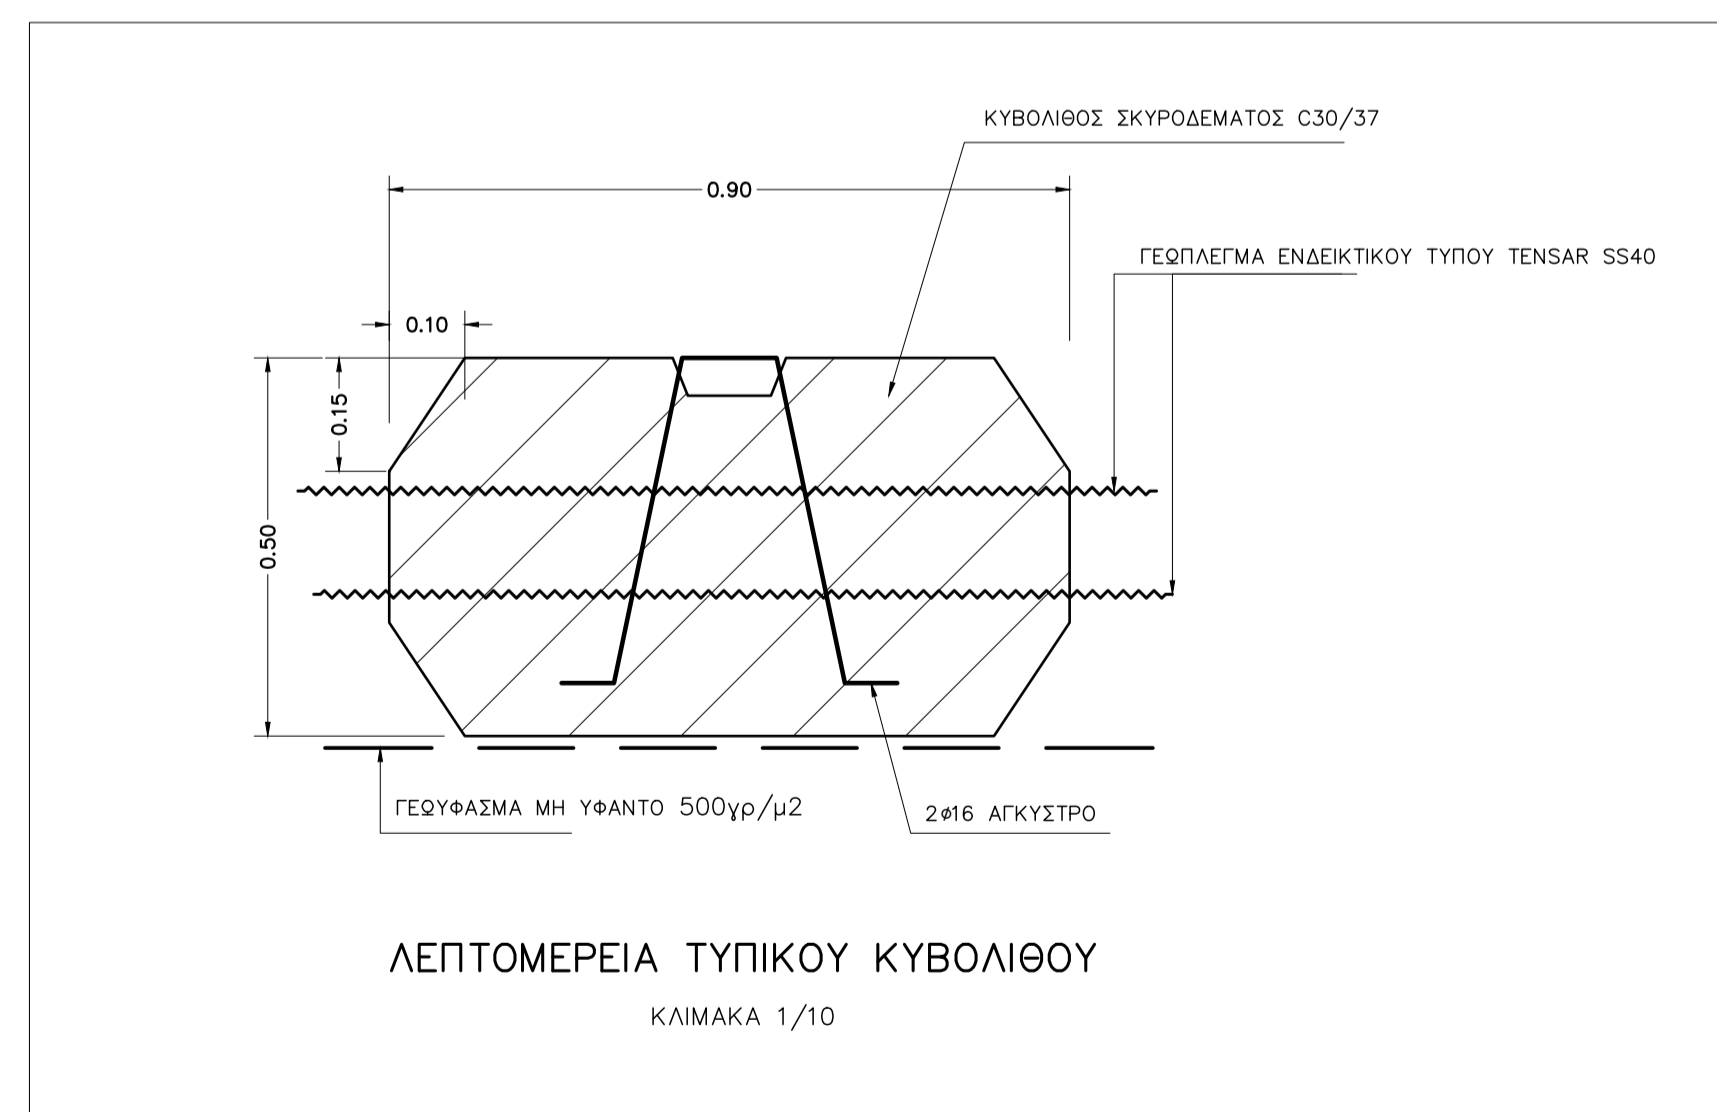

ΛΕΠΤΟΜΕΡΕΙΑ ΤΥΠΙΚΟΥ ΚΥΒΟΛΙΘΟΥ

ΚΛΙΜΑΚΑ 1/10

ΠΑΡΑΤΗΡΗΣΕΙΣ:

1. ΟΛΕΣ ΟΙ ΔΙΑΣΤΑΣΕΙΣ ΕΙΝΑΙ ΣΕ ΜΕΤΡΑ
2. ΠΟΙΟΤΗΤΑ ΣΚΥΡΟΔΕΜΑΤΟΣ ΚΥΒΟΛΙΘΩΝ C30/37
3. ΠΟΙΟΤΗΤΑ ΧΑΛΥΒΑ B500C

ΣΧΕΔΙΑ ΑΝΑΦΟΡΑΣ	
ΑΡ. ΣΧΕΔΙΟΥ:	ΠΕΡΙΓΡΑΦΗ

Α/Α	ΤΡΟΠ.	ΕΝΔΕΙΞΗ	ΑΡΧΙΚΗ ΥΠΟΒΟΛΗ	18.05.2017	Ι.Μ.
0	0				
ΑΝΑΘΕΩΡΗΣΕΙΣ					

ΕΡΓΟΔΟΤΗΣ:

ΜΕΛΕΤΗΤΗΣ:

ΕΡΓΟ: ΑΠΟΚΑΤΑΣΤΑΣΗ ΚΡΗΠΙΔΩΜΑΤΟΣ ΚΕΝΤΡΙΚΟΥ ΛΙΜΕΝΑ ΧΙΟΥ

ΣΤΑΔΙΟ: ΟΡΙΣΤΙΚΗ ΜΕΛΕΤΗ
 ΤΙΤΛΟΣ ΣΧΕΔΙΟΥ: ΛΕΠΤΟΜΕΡΕΙΕΣ ΣΤΡΩΜΑΤΩΝ ΚΥΒΟΛΙΘΩΝ (ΤΣΙΜΕΝΟΣΤΡΩΜΑΤΩΝ)

ΜΕΛΕΤΗ	05/2017	Ι.Μ.	ΑΡ.ΕΡΓΟΥ:	1244	ΑΡ.ΣΧΕΔΙΟΥ:	ΤΡΟΠ.
ΣΧΕΔΙΑΣΗ	05/2017	Γ.Γ.	ΗΜΕΡΟΜΗΝΙΑ:	05/2017	Λ08	0
ΕΛΕΓΧΟΣ	05/2017	Ν.Π.	ΚΛΙΜΑΚΑ:	1/10,1/25		

CAD FILE
PLOT SCALE