Ⓐ Προεκβάλλων τεχνητός ογκόλιθος περί της Χ.Θ. 0+24,00m

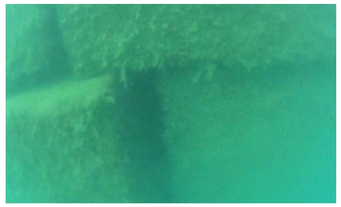

Ⓑ Ευμεγέθης κατακόρυφος αρμός μεταξύ των γειτονικών στηλών περί της Χ.Θ. 0+45,00m

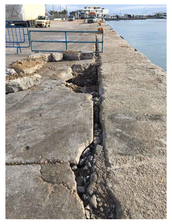

Ⓖ Διευρυμένος αρμός μεταξύ της χυτής ανωδομής και των όπισθεν χερσαίων χώρων

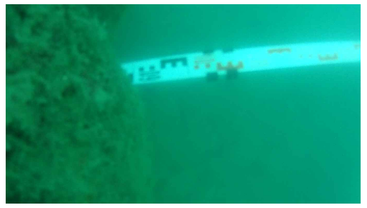

Ⓓ Αποψη των υποσκαφών στην έδραση του κρηπιδώματος περί της Χ.Θ. 0+45,00m

Ⓔ Αποκόλληση της ανωδομής από τους υποκείμενους τεχνητούς ογκολίθους περί των Χ.Θ. 0+24,00 έως 0+36,00m

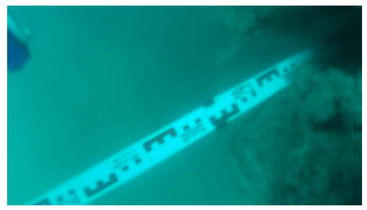

Ⓩ Αποψη των υποσκαφών στην έδραση του κρηπιδώματος περί της Χ.Θ. 0+33,00m

Ⓗ Αλληλοεμπλοκή τεχνητών ογκολίθων μεταξύ γειτονικών στηλών περί της Χ.Θ. 0+60,00m

Ⓘ Αποψη ατάκτως ερριμένων ογκολίθων εκ σκυροδέματος επί του πυθμένος

Ⓘ Ευμεγέθης κατακόρυφος αρμός μεταξύ των γειτονικών στηλών περί της Χ.Θ. 0+54,00m

Ⓚ Προεκβάλλων τεχνητός ογκόλιθος περί της Χ.Θ. 0+36,00m

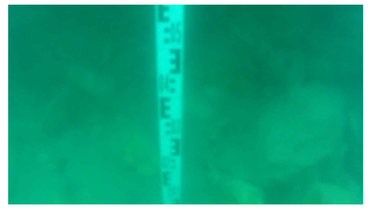

Ⓛ Αποψη των υποσκαφών στην έδραση του κρηπιδώματος περί της Χ.Θ. 0+48,00m

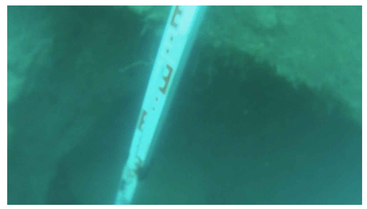

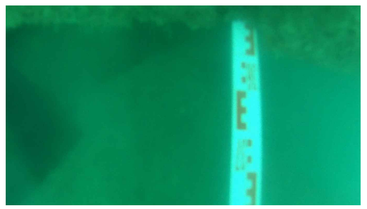

Ⓜ Αποψη των υποσκαφών στην έδραση του κρηπιδώματος περί της Χ.Θ. 0+30,00m

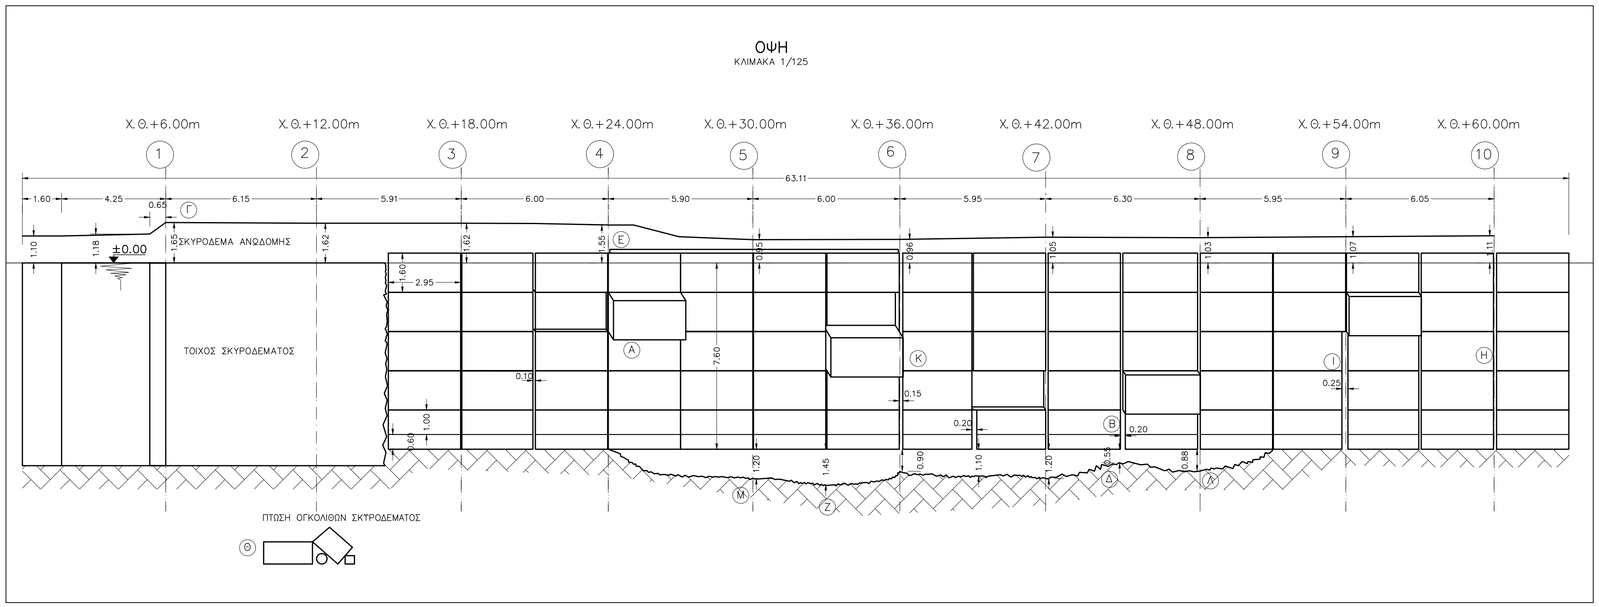

ΠΑΡΑΤΗΡΗΣΕΙΣ:

1. ΟΛΕΣ ΟΙ ΔΙΑΣΤΑΣΕΙΣ ΕΙΝΑΙ ΣΕ ΜΕΤΡΑ
2. ΤΑ ΒΥΘΟΜΕΤΡΑ ΠΟΥ ΠΑΡΟΥΣΙΑΖΟΝΤΑΙ ΣΤΟ ΠΑΡΟΝ ΕΧΟΥΝ ΕΞΑΡΤΗΘΕΙ ΑΠΟ ΤΗ Μ.Σ.Θ.
3. Η ΔΙΑΤΑΞΗ ΚΑΙ ΟΙ ΔΙΑΣΤΑΣΕΙΣ ΤΩΝ ΤΕΧΝΗΤΩΝ ΟΓΚΟΛΙΘΩΝ ΕΙΝΑΙ ΕΝΔΕΙΚΤΙΚΗ ΚΑΘΟΤΙ ΔΕΝ ΕΧΟΥΝ ΠΑΡΑΣΧΕΘΕΙ ΣΧΕΔΙΑ ΤΗΣ ΛΙΜΕΝΙΚΗΣ ΕΓΚΑΤΑΣΤΑΣΗΣ
4. Η ΚΑΤΑΓΡΑΦΗ ΤΩΝ ΒΛΑΜΜΕΝΩΝ ΤΜΗΜΑΤΩΝ ΤΟΥ ΕΡΓΟΥ ΕΧΕΙ ΠΡΟΚΥΨΕΙ ΚΑΤΟΠΙΝ ΤΗΣ ΧΟΡΗΓΗΘΕΙΣΑΣ ΥΦΑΛΗΣ ΑΥΤΟΨΙΑΣ ΑΠΟ ΤΟ Δ.Λ.Τ. ΧΙΟΥ

ΣΧΕΔΙΑ ΑΝΑΦΟΡΑΣ

ΑΡ. ΣΧΕΔΙΟΥ:	ΠΕΡΙΓΡΑΦΗ

0	0	ΑΡΧΙΚΗ ΥΠΟΒΟΛΗ	18.05.2017	Ι.Μ.
Α/Α ΤΡΟΠ.	ΕΝΔΕΙΞΗ	ΠΕΡΙΓΡΑΦΗ	ΗΜΕΡΟΜ.	ΣΥΝΤΑΞΑΣ

ΑΝΑΘΕΩΡΗΣΕΙΣ

ΕΡΓΟΔΟΤΗΣ:

ΔΙΑΔΗΜΟΤΙΚΟ ΛΙΜΕΝΙΚΟ ΤΑΜΕΙΟ ΧΙΟΥ

ΜΕΛΕΤΗΤΗΣ:

ΤΡΙΤΩΝ ΣΥΜΒΟΥΛΟΙ ΜΗΧΑΝΙΚΟΙ
ΚΗΦΙΣΙΑΣ 326 & ΠΟΤΑΜΟΥ ΚΑΛΑΜΑ 32 - 152 33 ΑΘΗΝΑ
Τηλ. 210 72 95 761 Fax. 210 72 43 358
e-mail: triton@tritonsa.gr http://www.tritonsa.gr

ΕΡΓΟ:

ΑΠΟΚΑΤΑΣΤΑΣΗ ΚΡΗΠΙΔΩΜΑΤΟΣ ΚΕΝΤΡΙΚΟΥ ΛΙΜΕΝΑ ΧΙΟΥ

ΣΤΑΔΙΟ: ΟΡΙΣΤΙΚΗ ΜΕΛΕΤΗ

ΤΙΤΛΟΣ ΣΧΕΔΙΟΥ:

ΟΨΗ ΥΦΙΣΤΑΜΕΝΗΣ ΚΑΤΑΣΤΑΣΗΣ ΚΡΗΠΙΔΩΜΑΤΟΣ – ΦΩΤΟΓΡΑΦΙΚΗ ΑΠΟΤΥΠΩΣΗ

	ΗΜΕΡ.	ΟΝΟΜΑ
ΜΕΛΕΤΗ	05/2017	Ι.Μ.
ΣΧΕΔΙΑΣΗ	05/2017	Γ.Γ.
ΕΛΕΓΧΟΣ	05/2017	Ν.Π.

ΑΡ.ΕΡΓΟΥ: 1244
ΗΜΕΡΟΜΗΝΙΑ: 05/2017
ΚΛΙΜΑΚΑ: 1/125
ΑΡ.ΣΧΕΔΙΟΥ: Λ02
ΤΡΟΠ.: 0

CAD FILE
PLOT SCALE

E.410-3-08_A1-ENGL/1