


**ΠΑΡΑΤΗΡΗΣΕΙΣ:**

- 1) ΟΛΕΣ ΟΙ ΔΙΑΣΤΑΣΕΙΣ ΕΙΝΑΙ ΣΕ ΧΙΛΙΟΣΤΑ
- 2) ΠΟΙΟΤΗΤΑ ΥΛΙΚΩΝ / ΛΕΠΤΟΜΕΡΕΙΕΣ:
  - ΣΚΥΡΟΔΕΜΑ ΚΥΒΟΛΙΘΩΝ: C30/37
  - ΟΠΙΣΜΟΣ: S500s
  - ΕΠΙΚΑΛΥΨΗ ΟΠΛΙΣΜΟΥ: 6cm

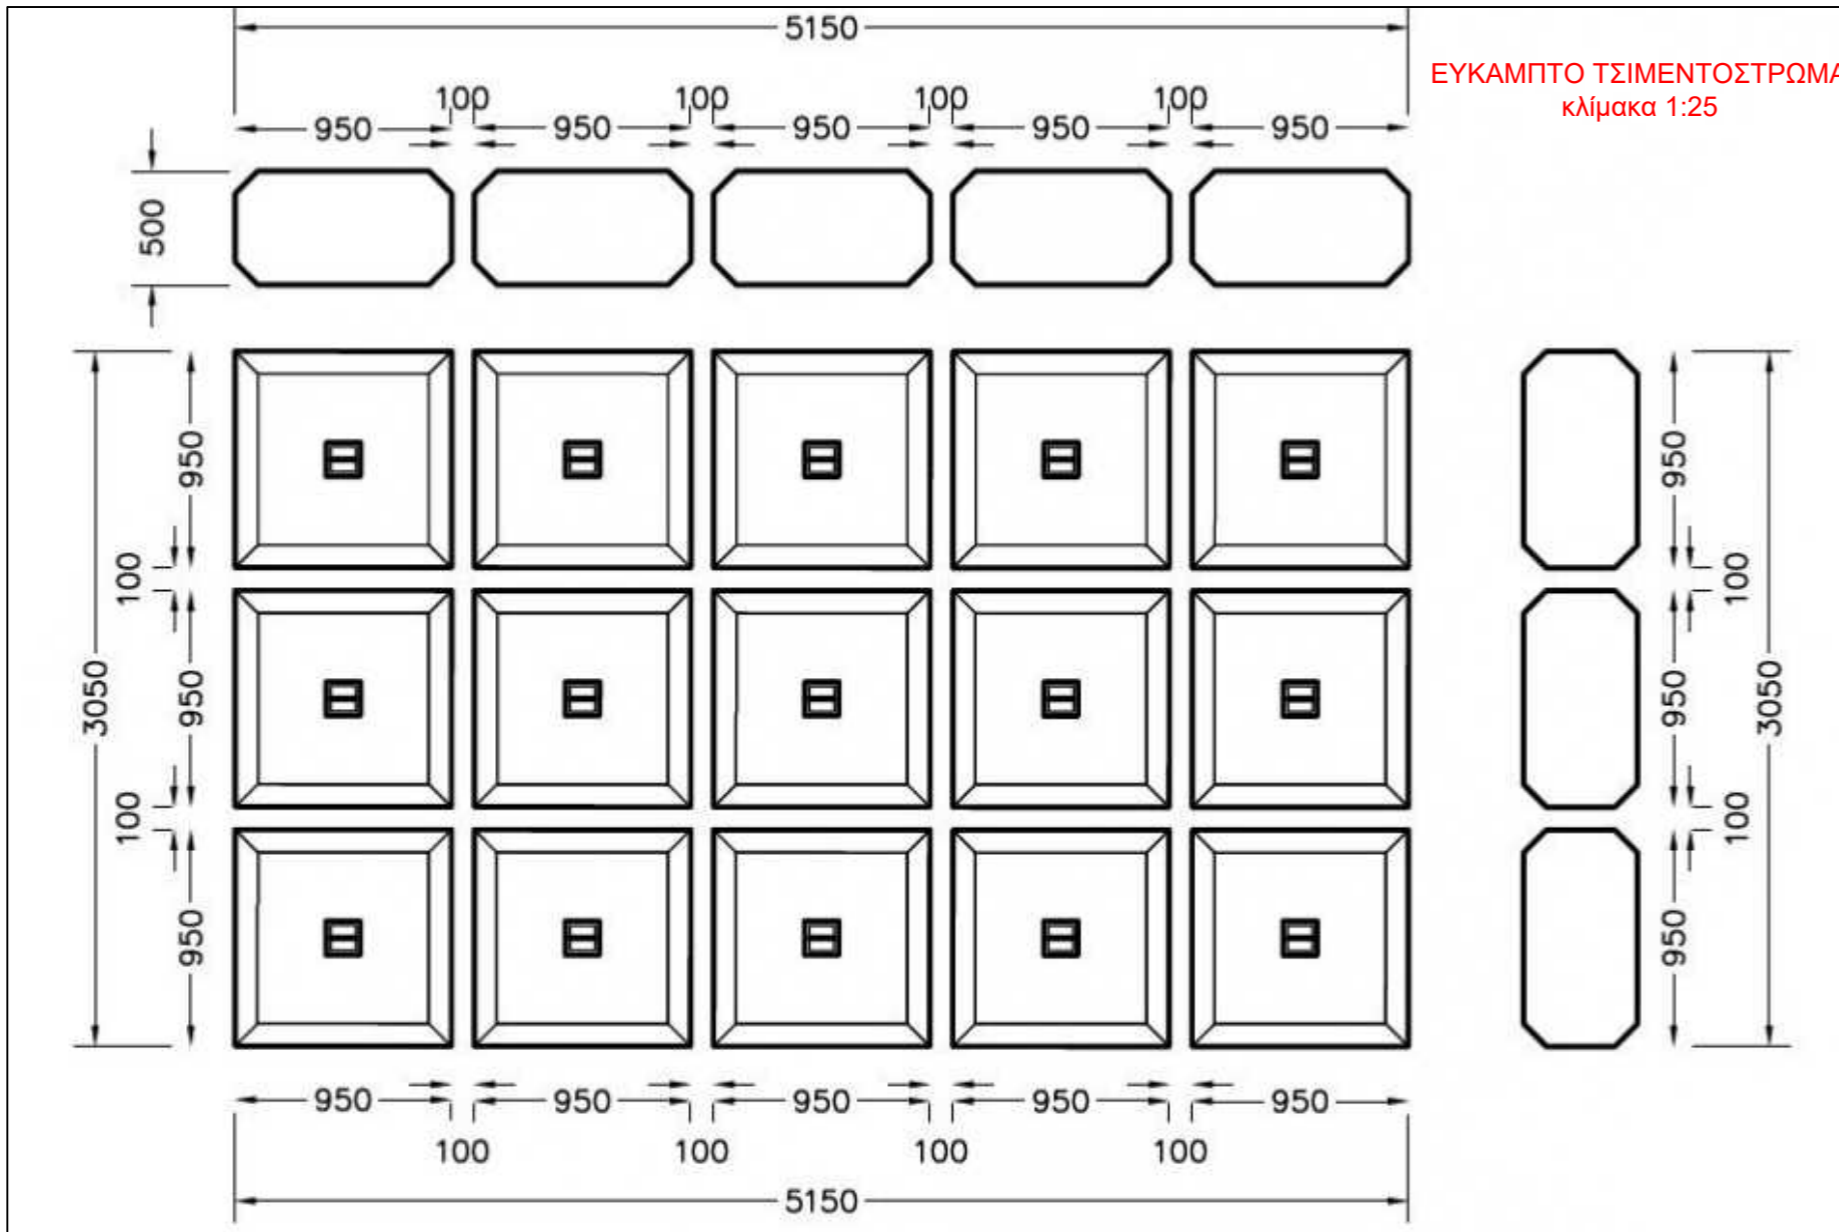

ΕΛΛΗΝΙΚΗ ΔΗΜΟΚΡΑΤΙΑ ΠΕΡΙΦΕΡΕΙΑ ΒΟΡΕΙΟΥ ΑΙΓΑΙΟΥ ΔΗΜΟΤΙΚΟ ΛΙΜΕΝΙΚΟ ΤΑΜΕΙΟ ΧΙΟΥ					
<b>ΕΡΓΟ:</b>	ΜΕΛΕΤΗ ΑΠΟΚΑΤΑΣΤΑΣΗΣ ΖΗΜΙΑΣ ΕΞΩΤΕΡΙΚΟΥ ΚΡΗΠΙΔΩΜΑΤΟΣ ΛΙΜΕΝΑ ΟΙΝΟΥΣΣΩΝ				
<b>ΜΕΛΕΤΗΤΕΣ:</b>	• «ΛΑΖΑΡΟΣ Σ.ΛΑΖΑΡΙΔΗΣ & ΣΙΑ ΑΝΩΝΥΜΗ ΕΤΑΙΡΕΙΑ» ΚΑΙ ΔΤ «ΥΔΡΟΕΞΥΓΙΑΝΤΙΚΗ Α.Ε.»				
<b>ΤΕΥΧΟΣ 2ο</b> ΣΧΕΔΙΑΣΜΟΣ ΠΡΟΤΕΙΝΟΜΕΝΩΝ ΕΡΓΩΝ					
<b>ΛΕΠΤΟΜΕΡΕΙΕΣ ΤΣΙΜΕΝΟΣΤΡΩΜΑΤΩΝ</b>				ΣΥΝΤΟΝΙΣΤΗΣ ΕΡΓΟΥ	
				ΣΠΥΡΙΔΩΝ ΜΙΧΑΣ	
				<b>ΚΛΙΜΑΚΑ</b>	1:25
				<b>ΑΡΙΘΜΟΣ ΣΧΕΔΙΟΥ</b>	<b>B 06</b>
<b>ΗΜΕΡΟΜΗΝΙΑ</b>	ΦΕΒΡΟΥΑΡΙΟΣ 2022				
<b>ΥΠΟΓΡΑΦΗ</b>	 Υδροεξυγιαντική Λαζάρος Σ. Λαζαρίδης & ΣΙΑ Α.Ε.				
<b>ΟΝΟΜΑ</b>	ΥΔΡΟΕΞΥΓΙΑΝΤΙΚΗ Α.Ε.			ΣΠΥΡΙΔΩΝ ΓΟΥΛΟΥΜΗΣ	
<b>ΔΗΜΟΤΙΚΟ ΛΙΜΕΝΙΚΟ ΤΑΜΕΙΟ ΧΙΟΥ</b>	ΔΙΕΥΘΥΝΟΥΣΑ ΥΠΗΡΕΣΙΑ	ΣΥΝΤΟΝΙΣΤΗΣ ΕΠΙΒΛΕΨΗΣ	ΟΝΟΜΑΤΕΠΩΝΥΜΟ	ΗΜΕΡΟΜΗΝΙΑ	ΥΠΟΓΡΑΦΗ
		ΕΠΙΒΛΕΠΟΝΤΕΣ Γ. ΚΑΒΒΑΔΑΣ Πολιτικός μηχανικός Π.Ε. με Γ' Βαθμό	ΕΠΙΤΡΟΠΗ ΠΑΡΑΛΑΒΗΣ		
	ΠΡΟΪΣΤΑΜΕΝΗ ΑΡΧΗ	ΘΕΩΡΗΘΗΚΕ			
	ΕΓΚΡΙΤΙΚΗ ΑΠΟΦΑΣΗ				