


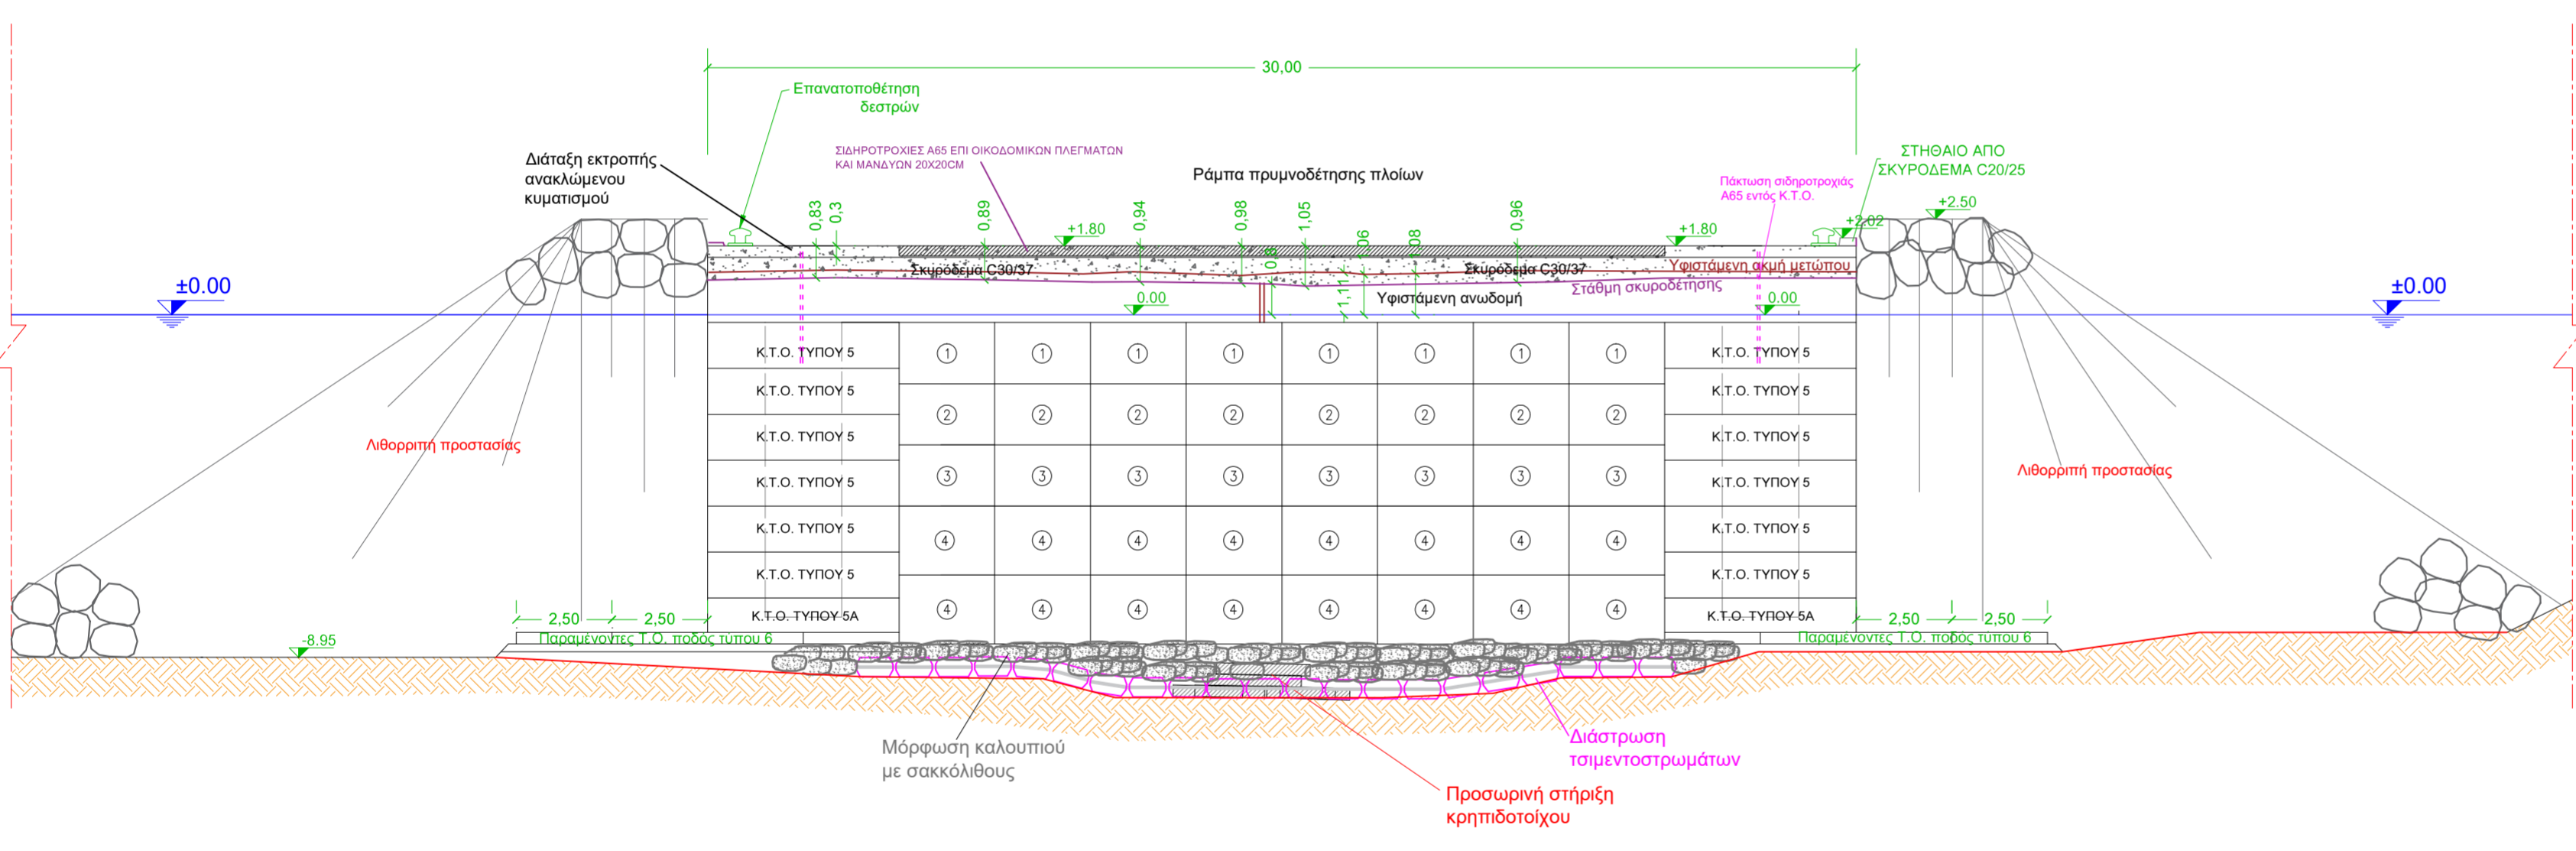

ΟΨΗ ΜΕΤΩΠΟΥ ΜΟΛΟΥ



ΕΛΛΗΝΙΚΗ ΔΗΜΟΚΡΑΤΙΑ ΠΕΡΙΦΕΡΕΙΑ ΒΟΡΕΙΟΥ ΑΙΓΑΙΟΥ ΔΗΜΟΤΙΚΟ ΛΙΜΕΝΙΚΟ ΤΑΜΕΙΟ ΧΙΟΥ			
ΕΡΓΟ:	ΜΕΛΕΤΗ ΑΠΟΚΑΤΑΣΤΑΣΗΣ ΖΗΜΙΑΣ ΕΞΩΤΕΡΙΚΟΥ ΚΡΗΠΙΔΩΜΑΤΟΣ ΛΙΜΕΝΑ ΟΙΝΟΥΣΣΩΝ		
ΜΕΛΕΤΗΤΕΣ:	• «ΛΑΖΑΡΟΣ Σ.ΛΑΖΑΡΙΔΗΣ & ΣΙΑ ΑΝΩΝΥΜΗ ΕΤΑΙΡΕΙΑ» ΚΑΙ ΔΤ «ΥΔΡΟΞΥΓΙΑΝΤΙΚΗ Α.Ε.»		
ΤΕΥΧΟΣ 2ο ΣΧΕΔΙΑΣΜΟΣ ΠΡΟΤΕΙΝΟΜΕΝΩΝ ΕΡΓΩΝ			
ΟΨΗ ΜΕΤΩΠΟΥ ΜΟΛΟΥ - ΕΠΙΣΚΕΥΕΣ			ΣΥΝΤΟΝΙΣΤΗΣ ΕΡΓΟΥ ΣΠΥΡΙΔΩΝ ΜΙΧΑΣ ΚΛΙΜΑΚΑ 1:100 ΑΡΙΘΜΟΣ ΣΧΕΔΙΟΥ B 04
ΗΜΕΡΟΜΗΝΙΑ	ΦΕΒΡΟΥΑΡΙΟΣ 2022		ΣΥΝΤΑΞΗ
ΥΠΟΓΡΑΦΗ			
ΟΝΟΜΑ	ΥΔΡΟΞΥΓΙΑΝΤΙΚΗ Α.Ε.		ΣΠΥΡΙΔΩΝ ΓΟΥΛΟΥΜΗΣ
ΔΗΜΟΤΙΚΟ ΛΙΜΕΝΙΚΟ ΤΑΜΕΙΟ ΧΙΟΥ	ΔΙΕΥΘΥΝΟΥΣΑ ΥΠΗΡΕΣΙΑ	ΣΥΝΤΟΝΙΣΤΗΣ ΕΠΙΒΛΕΨΗΣ ΕΠΙΒΛΕΠΟΝΤΕΣ Γ. ΚΑΒΒΑΔΑΣ Πολιτικός μηχανικός Π.Ε. με Γ Βοθρό	ΕΠΙΤΡΟΠΗ ΠΑΡΑΛΑΒΗΣ
	ΠΡΟΣΤΑΜΕΝΗ ΑΡΧΗ	ΘΕΩΡΗΘΗΚΕ	
	ΕΓΚΡΙΤΙΚΗ ΑΠΟΦΑΣΗ		