
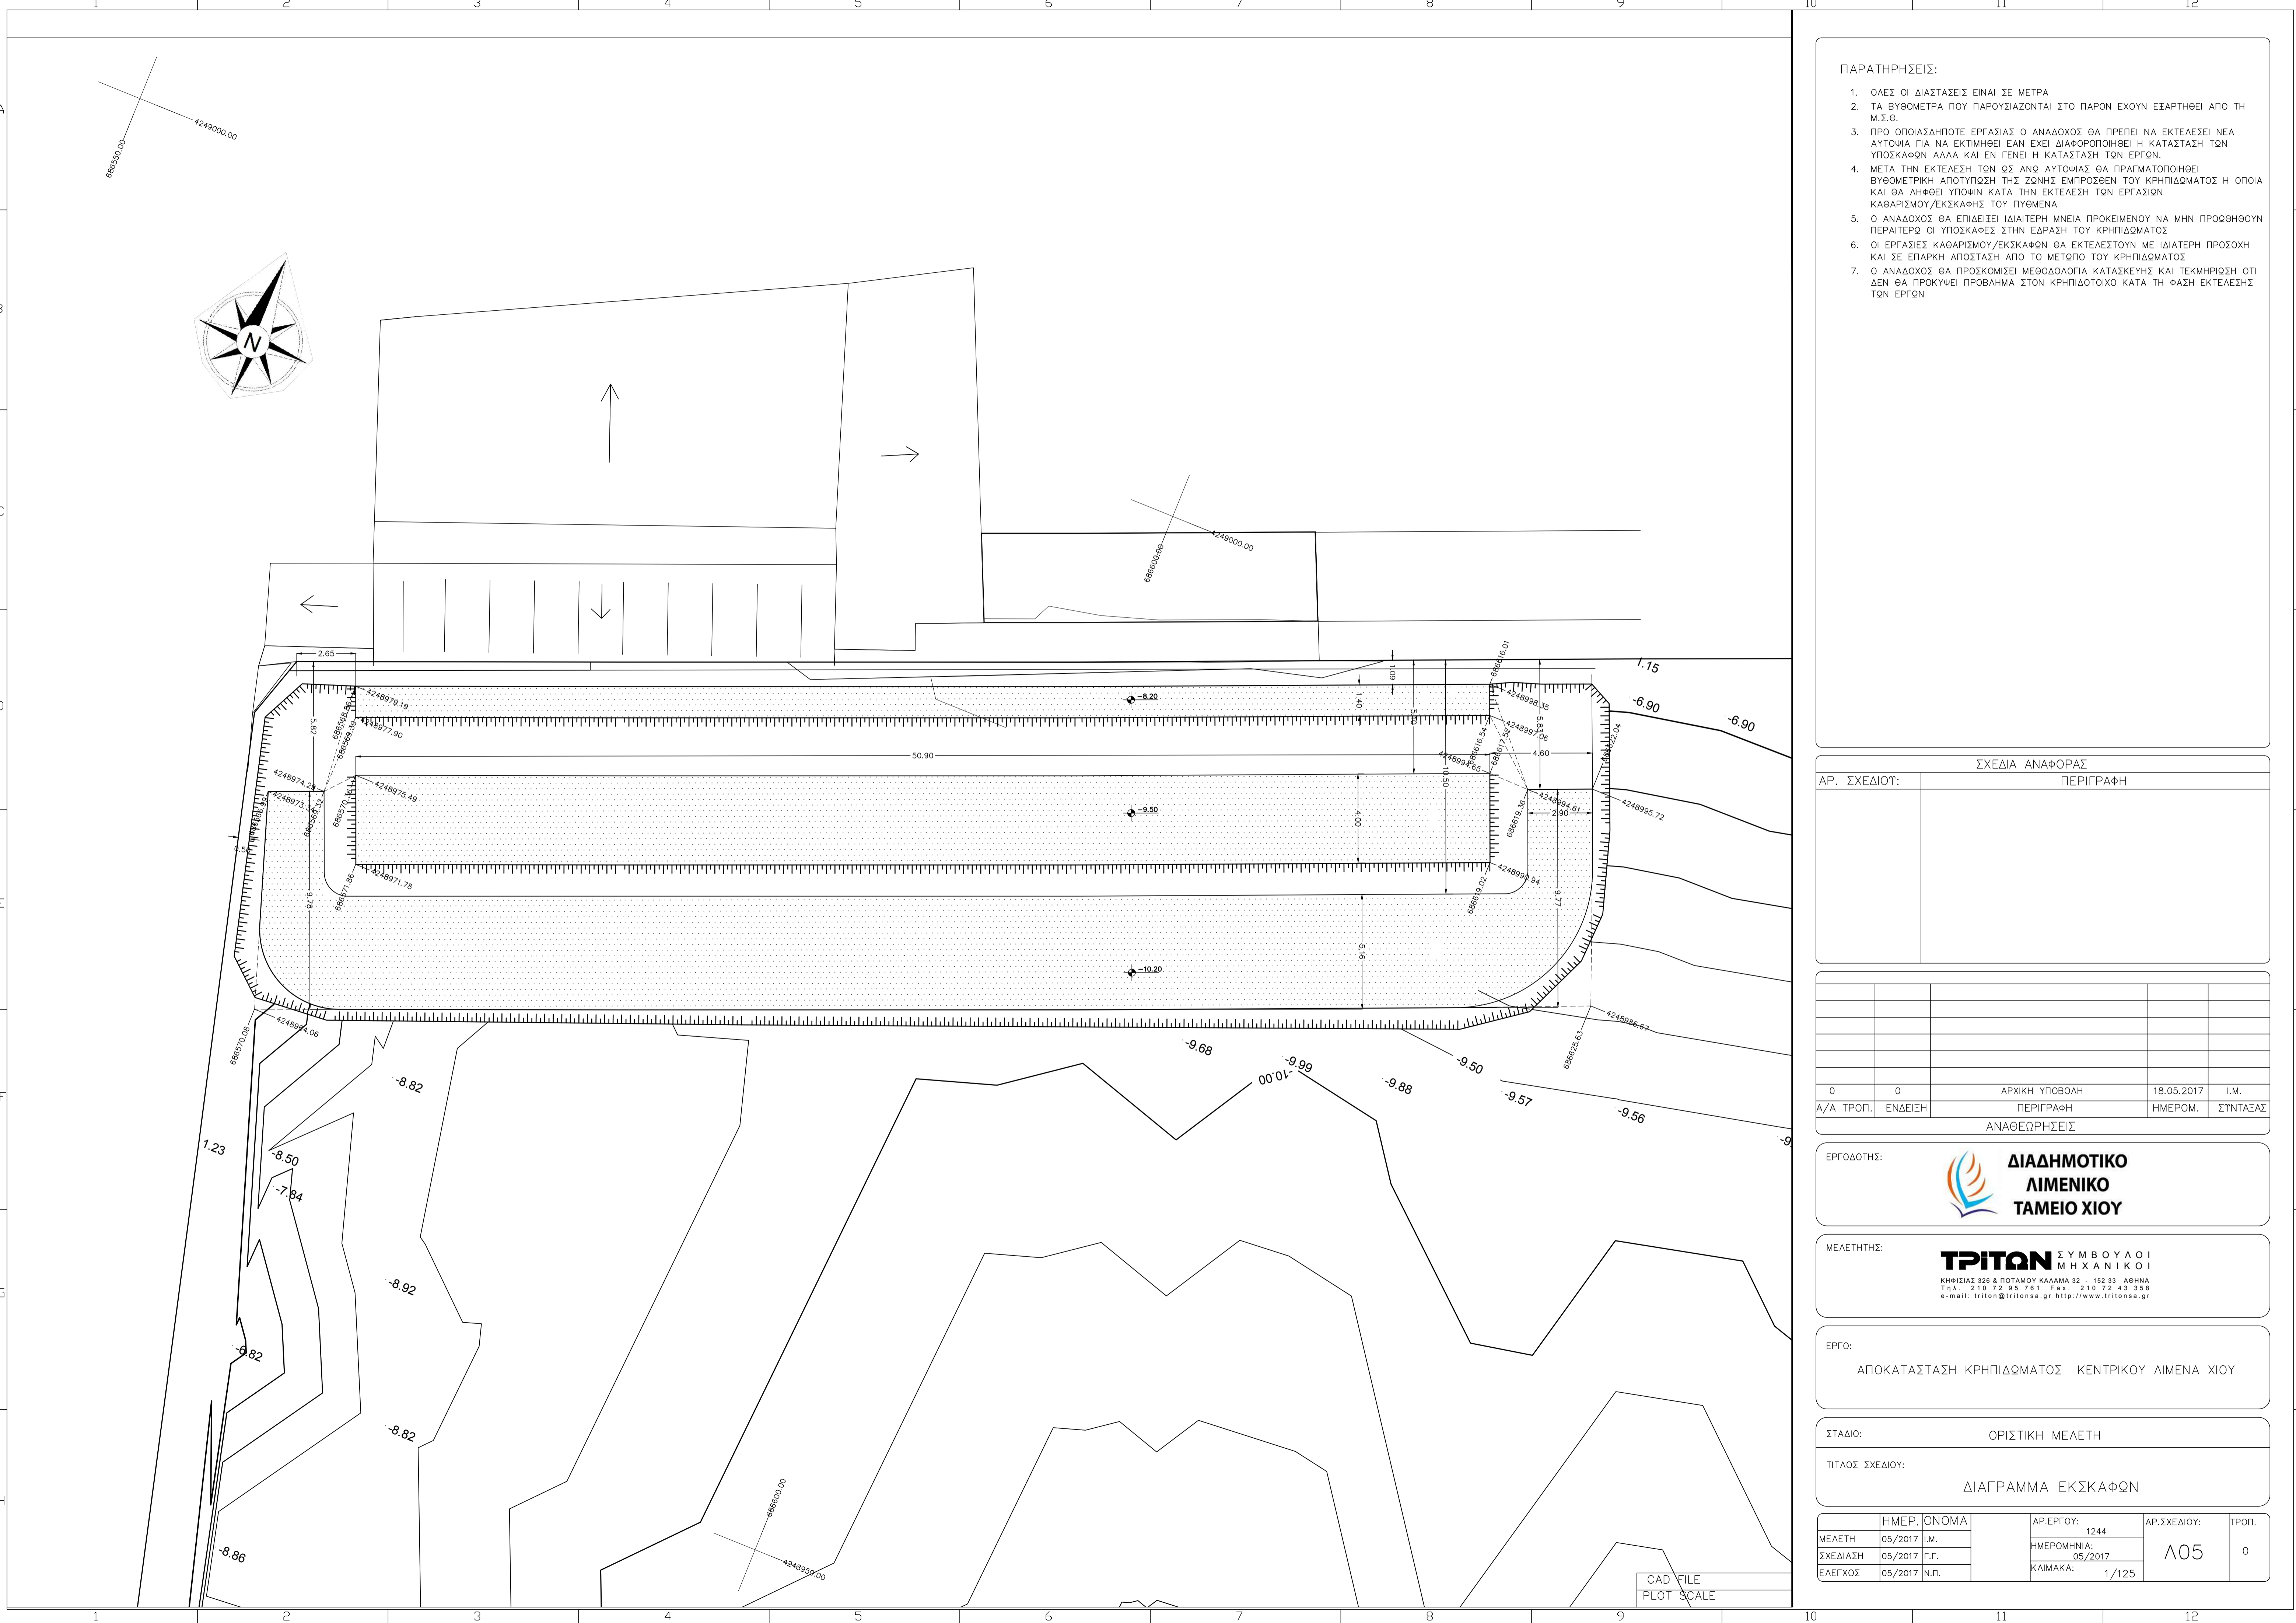


686530.00
4249000.00

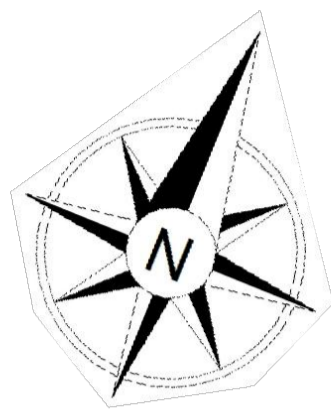

ΠΑΡΑΤΗΡΗΣΕΙΣ:

1. ΟΛΕΣ ΟΙ ΔΙΑΣΤΑΣΕΙΣ ΕΙΝΑΙ ΣΕ ΜΕΤΡΑ
2. ΤΑ ΒΥΘΟΜΕΤΡΑ ΠΟΥ ΠΑΡΟΥΣΙΑΖΟΝΤΑΙ ΣΤΟ ΠΑΡΟΝ ΕΧΟΥΝ ΕΙΣΑΡΤΗΘΕΙ ΑΠΟ ΤΗ Μ.Σ.Θ.
3. ΠΡΟ ΟΠΟΙΑΣΔΗΠΟΤΕ ΕΡΓΑΣΙΑΣ Ο ΑΝΑΔΟΧΟΣ ΘΑ ΠΡΕΠΕΙ ΝΑ ΕΚΤΕΛΕΣΕΙ ΝΕΑ ΑΥΤΩΦΙΑ ΓΙΑ ΝΑ ΕΚΤΙΜΗΘΕΙ ΕΑΝ ΕΧΕΙ ΔΙΑΦΟΡΟΠΟΙΗΘΕΙ Η ΚΑΤΑΣΤΑΣΗ ΤΩΝ ΥΠΟΣΚΑΦΩΝ ΑΛΛΑ ΚΑΙ ΕΝ ΓΕΝΕΙ Η ΚΑΤΑΣΤΑΣΗ ΤΩΝ ΕΡΓΩΝ.
4. ΜΕΤΑ ΤΗΝ ΕΚΤΕΛΕΣΗ ΤΩΝ ΩΣ ΑΝΩ ΑΥΤΩΦΙΑΣ ΘΑ ΠΡΑΓΜΑΤΟΠΟΙΗΘΕΙ ΒΥΘΟΜΕΤΡΙΚΗ ΑΠΟΤΥΠΩΣΗ ΤΗΣ ΖΩΝΗΣ ΕΜΠΡΟΣΘΕΝ ΤΟΥ ΚΡΗΠΙΔΩΜΑΤΟΣ Η ΟΠΟΙΑ ΚΑΙ ΘΑ ΛΗΘΕΙ ΥΠΩΠΗ ΚΑΤΑ ΤΗΝ ΕΚΤΕΛΕΣΗ ΤΩΝ ΕΡΓΑΣΙΩΝ ΚΑΘΑΡΙΣΜΟΥ/ΕΚΣΚΑΦΗΣ ΤΟΥ ΠΥΘΜΕΝΑ
5. Ο ΑΝΑΔΟΧΟΣ ΘΑ ΕΠΙΔΕΙΞΕΙ ΙΔΙΑΙΤΕΡΗ ΜΝΕΙΑ ΠΡΟΚΕΙΜΕΝΟΥ ΝΑ ΜΗΝ ΠΡΟΦΘΗΘΟΥΝ ΠΕΡΑΙΤΕΡΩ ΟΙ ΥΠΟΣΚΑΦΕΣ ΣΤΗΝ ΕΔΡΑΣΗ ΤΟΥ ΚΡΗΠΙΔΩΜΑΤΟΣ
6. ΟΙ ΕΡΓΑΣΙΕΣ ΚΑΘΑΡΙΣΜΟΥ/ΕΚΣΚΑΦΩΝ ΘΑ ΕΚΤΕΛΕΣΤΟΥΝ ΜΕ ΙΔΙΑΙΤΕΡΗ ΠΡΟΣΟΧΗ ΚΑΙ ΣΕ ΕΠΑΡΚΗ ΑΠΟΣΤΑΣΗ ΑΠΟ ΤΟ ΜΕΤΩΠΟ ΤΟΥ ΚΡΗΠΙΔΩΜΑΤΟΣ
7. Ο ΑΝΑΔΟΧΟΣ ΘΑ ΠΡΟΣΚΟΜΙΣΕΙ ΜΕΘΟΔΟΛΟΓΙΑ ΚΑΤΑΣΚΕΥΗΣ ΚΑΙ ΤΕΚΜΗΡΙΩΣΗ ΟΤΙ ΔΕΝ ΘΑ ΠΡΟΚΥΨΕΙ ΠΡΟΒΛΗΜΑ ΣΤΟΝ ΚΡΗΠΙΔΟΤΟΙΧΟ ΚΑΤΑ ΤΗ ΦΑΣΗ ΕΚΤΕΛΕΣΗΣ ΤΩΝ ΕΡΓΩΝ

ΣΧΕΔΙΑ ΑΝΑΦΟΡΑΣ

ΑΡ. ΣΧΕΔΙΟΥ:	ΠΕΡΙΓΡΑΦΗ

0	0	ΑΡΧΙΚΗ ΥΠΟΒΟΛΗ	18.05.2017	I.M.
Α/Α ΤΡΟΠ.	ΕΝΔΕΙΞΗ	ΠΕΡΙΓΡΑΦΗ	ΗΜΕΡΟΜ.	ΣΥΝΤΑΞΑΣ
ΑΝΑΘΕΩΡΗΣΕΙΣ				

ΕΡΓΟΔΟΤΗΣ:

ΜΕΛΕΤΗΤΗΣ:

ΚΗΦΙΣΙΑΣ 326 & ΠΟΤΑΜΟΥ ΚΑΛΑΜΑ 32 - 152 33 ΑΘΗΝΑ
Τηλ: 210 72 95 761 Fax: 210 72 43 358
e-mail: triton@tritonsa.gr http://www.tritonsa.gr

ΕΡΓΟ:
ΑΠΟΚΑΤΑΣΤΑΣΗ ΚΡΗΠΙΔΩΜΑΤΟΣ ΚΕΝΤΡΙΚΟΥ ΛΙΜΕΝΑ ΧΙΟΥ

ΣΤΑΔΙΟ: ΟΡΙΣΤΙΚΗ ΜΕΛΕΤΗ
ΤΙΤΛΟΣ ΣΧΕΔΙΟΥ: ΔΙΑΓΡΑΜΜΑ ΕΚΣΚΑΦΩΝ

ΜΕΛΕΤΗ	05/2017	Ι.Μ.	ΑΡ.ΕΡΓΟΥ:	1244	ΑΡ.ΣΧΕΔΙΟΥ:	ΤΡΟΠ.
ΣΧΕΔΙΑΣΗ	05/2017	Γ.Γ.	ΗΜΕΡΟΜΗΝΙΑ:	05/2017	Λ05	0
ΕΛΕΓΧΟΣ	05/2017	Ν.Π.	ΚΛΙΜΑΚΑ:	1/125		

CAD FILE
PLOT SCALE