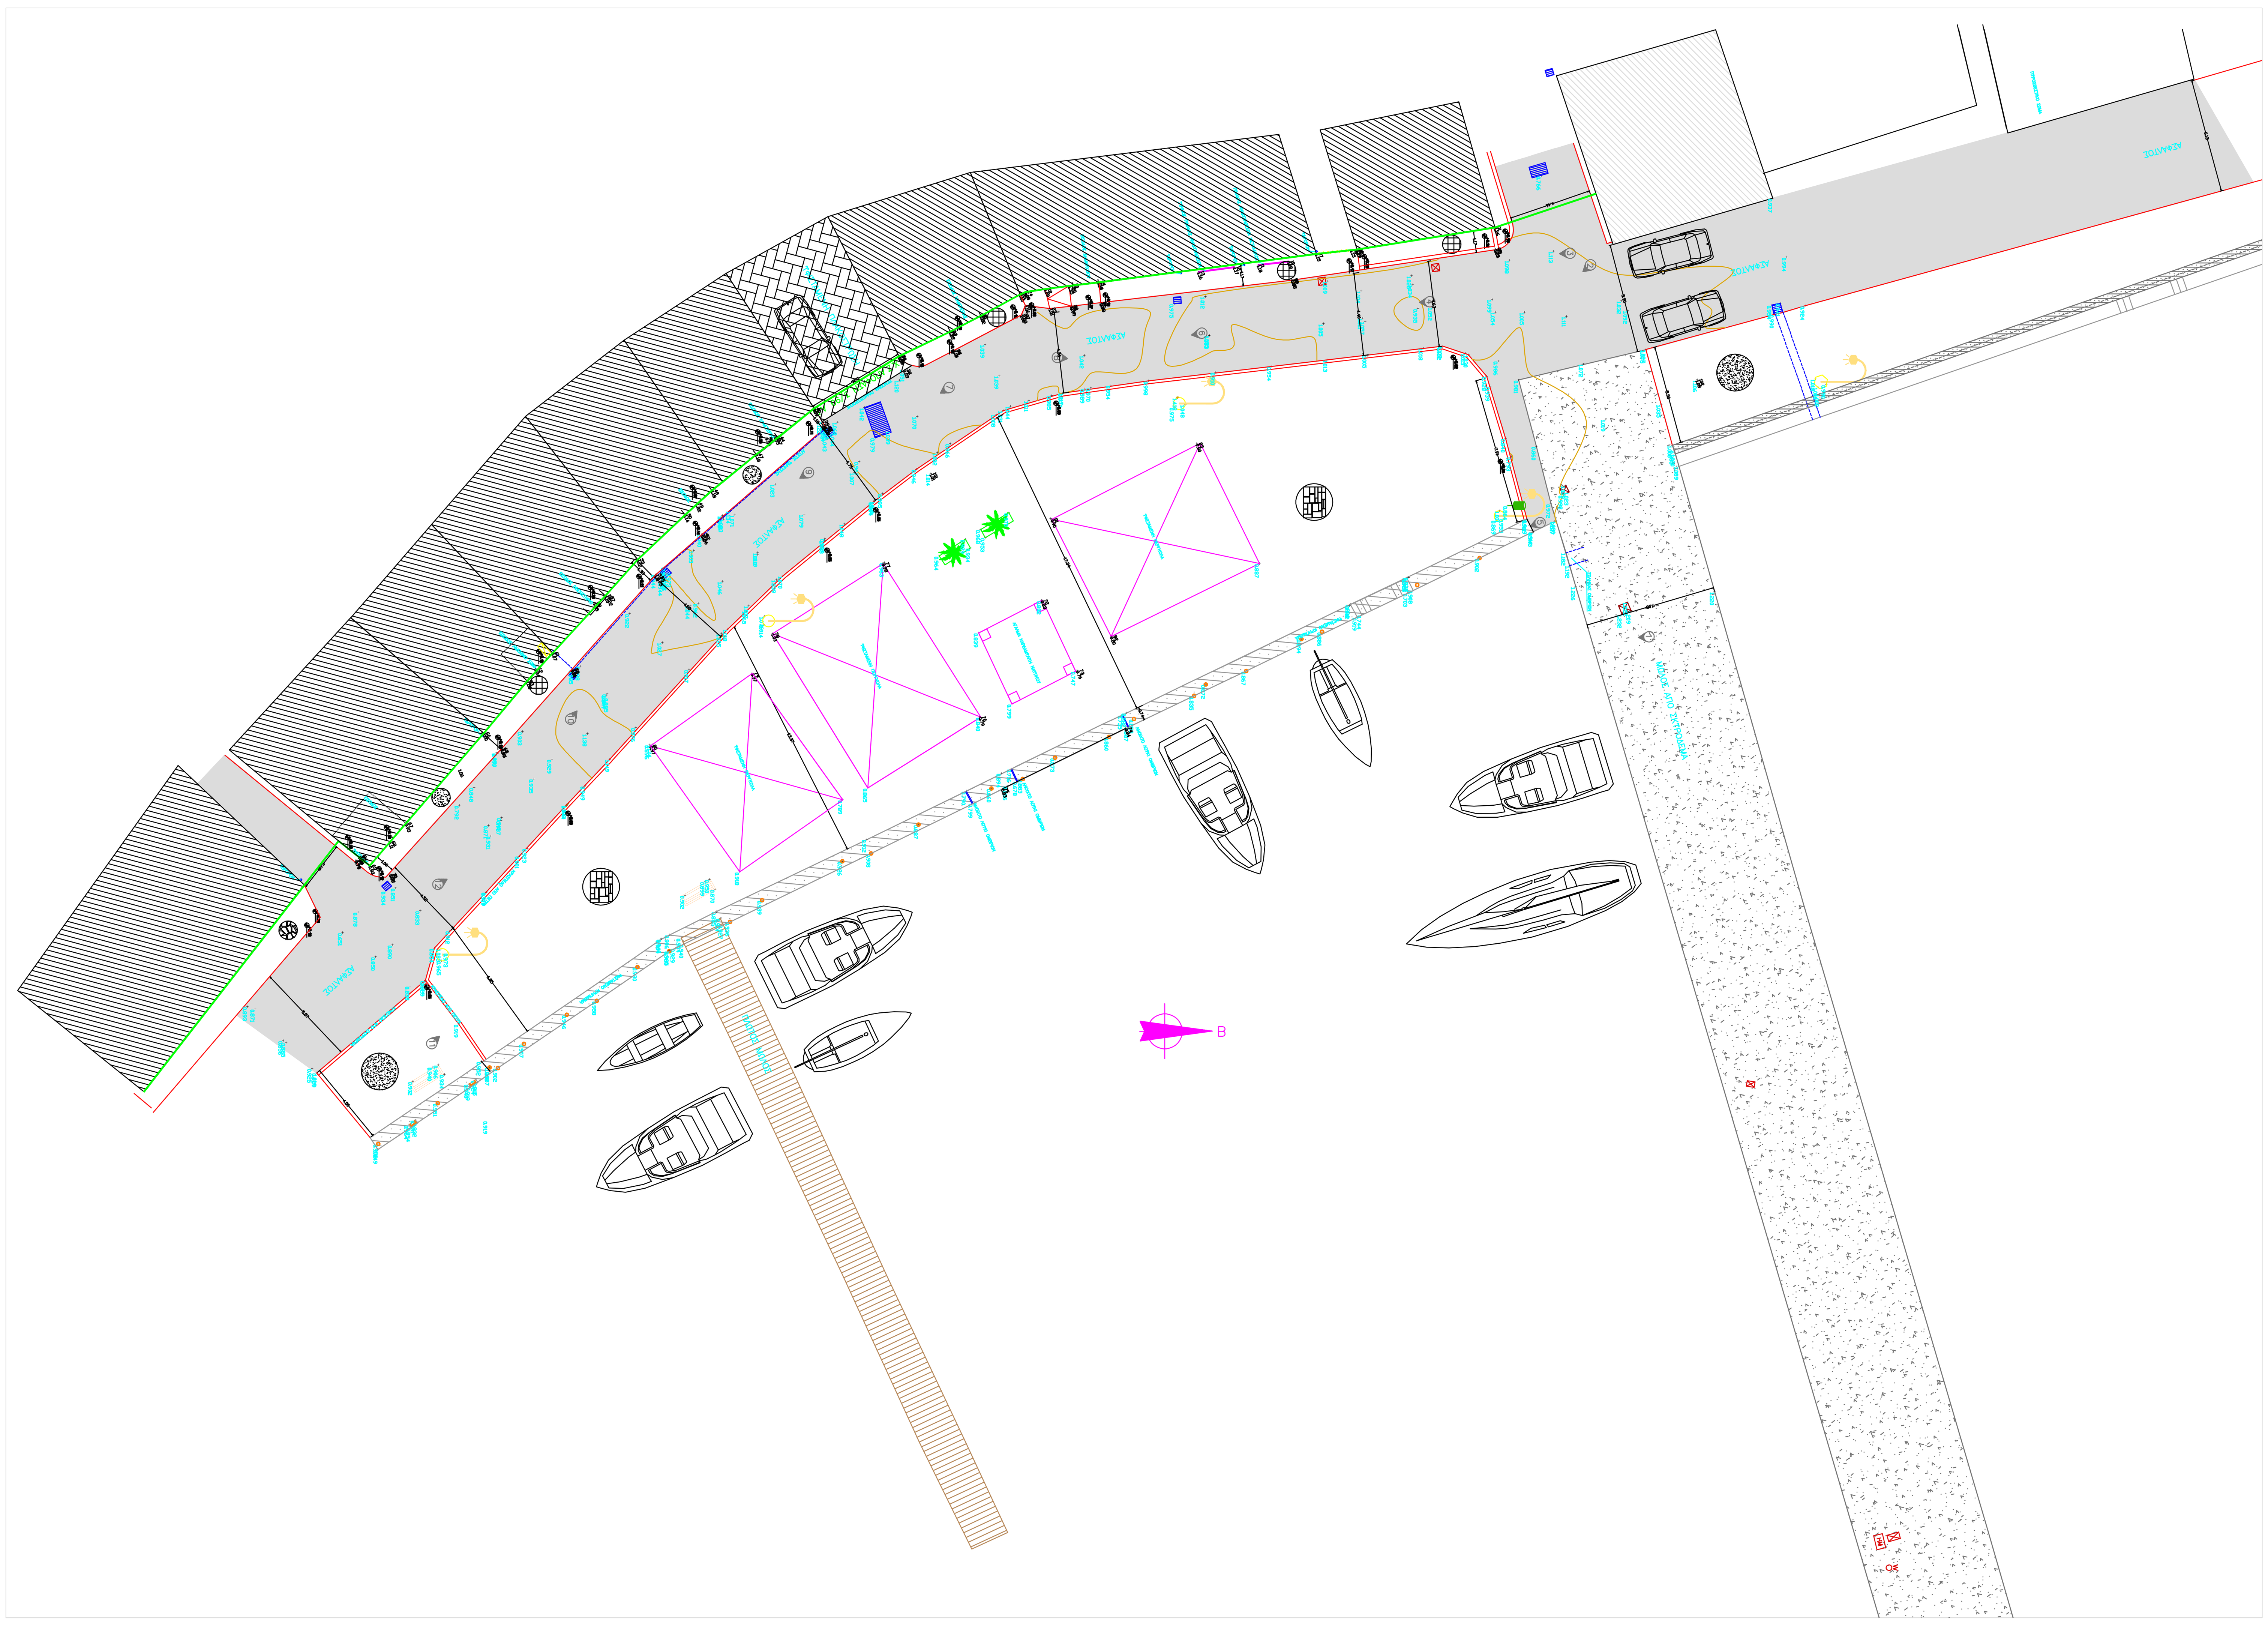

ΕΡΓΟΔΟΤΗΣ: ΕΛΛΗΝΙΚΗ ΔΗΜΟΚΡΑΤΙΑ
ΝΟΜΟΣ ΧΙΟΥ
ΔΙΑΔΗΜΟΤΙΚΟ ΛΙΜΕΝΙΚΟ
ΤΑΜΕΙΟ ΧΙΟΥ

ΕΡΓΟ: ΑΝΑΠΛΑΣΗ ΛΙΜΕΝΑ ΚΑΡΔΑΜΥΛΩΝ

ΘΕΣΗ ΕΡΓΟΥ: ΔΗΜΟΣ ΧΙΟΥ

ΘΕΜΑ ΣΧΕΔΙΟΥ: ΑΠΟΤΥΠΩΣΗ ΥΦΙΣΤΑΜΕΝΗΣ ΚΑΤΑΣΤΑΣΗΣ ΤΜΗΜΑΤΟΣ ΛΙΜΕΝΑ ΚΑΡΔΑΜΥΛΩΝ
ΚΑΤΟΨΗ

ΚΛΙΜΑΚΑ: 1:200

ΑΡΙΘΜΟΣ ΣΧΕΔΙΟΥ: Α1

ΧΡΟΝΟΣ ΜΕΛΕΤΗΣ: ΙΟΥΝΙΟΣ 2016

ΟΙ ΣΥΝΤΑΞΑΝΤΕΣ:

ΜΑΜΟΥΝΗ ΠΟΛΥΑΝΝΑ

ΘΕΩΡΗΘΗΚΕ Ο ΠΡ/ΝΟΣ ΤΗΣ Δ/ΝΣΗΣ Τ. Υ. Δ. ΧΙΟΥ
ΧΙΟΣ 1 / 6 / 2016

ΠΑΠΑΛΑΝΗΣ ΕΛΕΥΘΕΡΙΟΣ
ΠΕ ΠΟΛΙΤΙΚΟΣ ΜΗΧΑΝΙΚΟΣ ΜΕ Β' ΒΑΘΜΟ

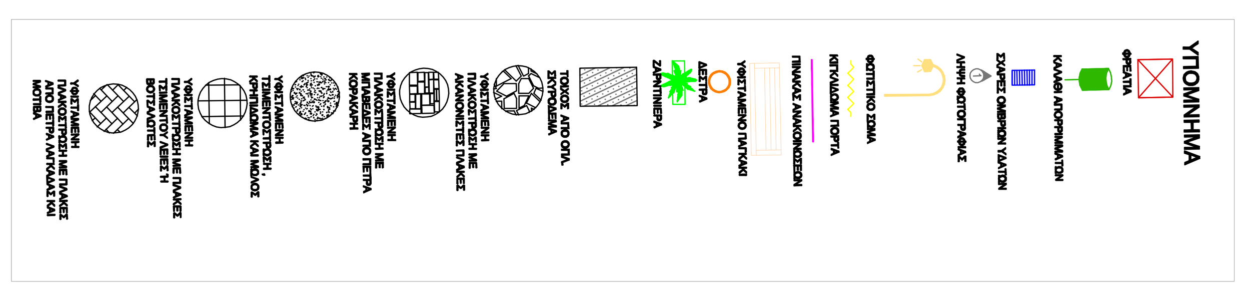

POLYANNA MAMOUNI

Ψηφιακά υπογεγραμμένο από POLYANNA MAMOUNI
Ημερομηνία: 2018.12.13 12:49:23 EET

Digitally signed by ELEFTHERIOS PAPALANIS
Date: 2018.12.13 14:58:41 +02'00'